
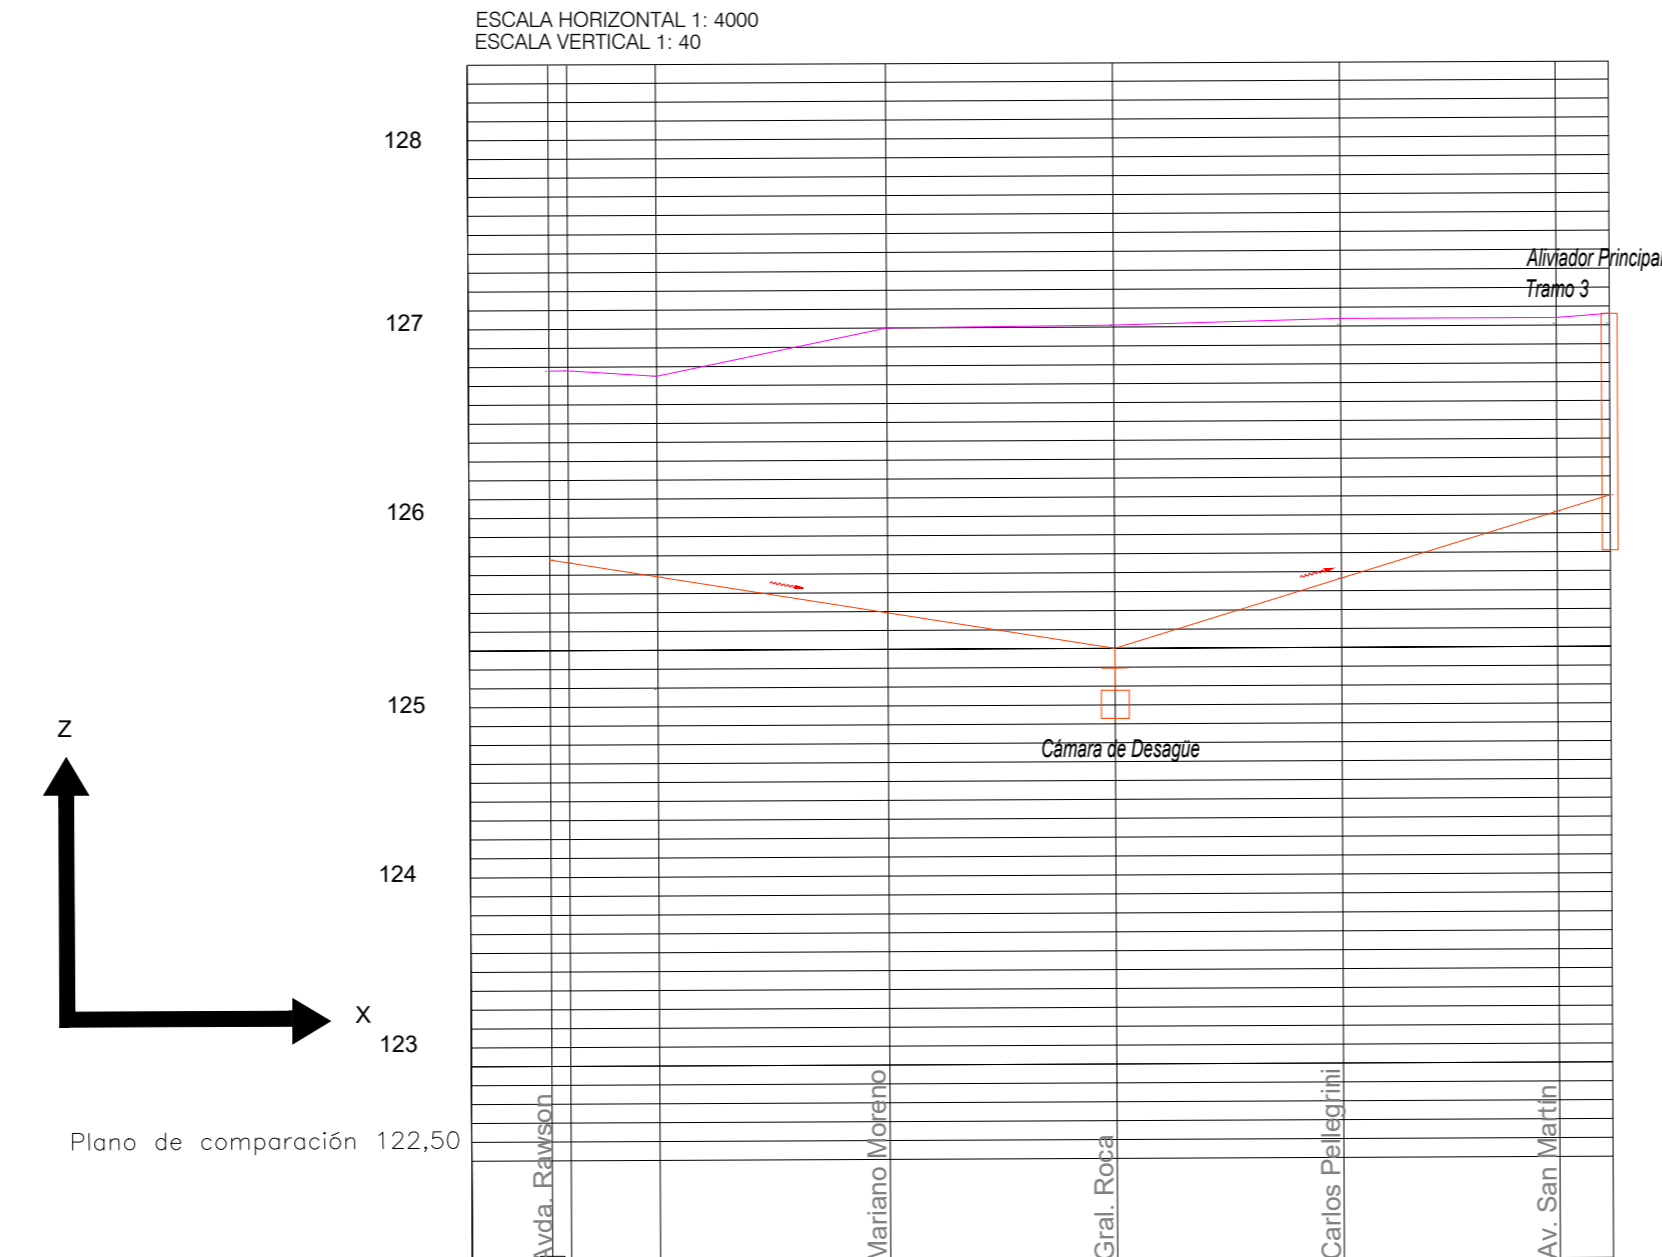


PLANIMETRÍA Y PERFIL LONGITUDINAL

IMPULSIÓN 5

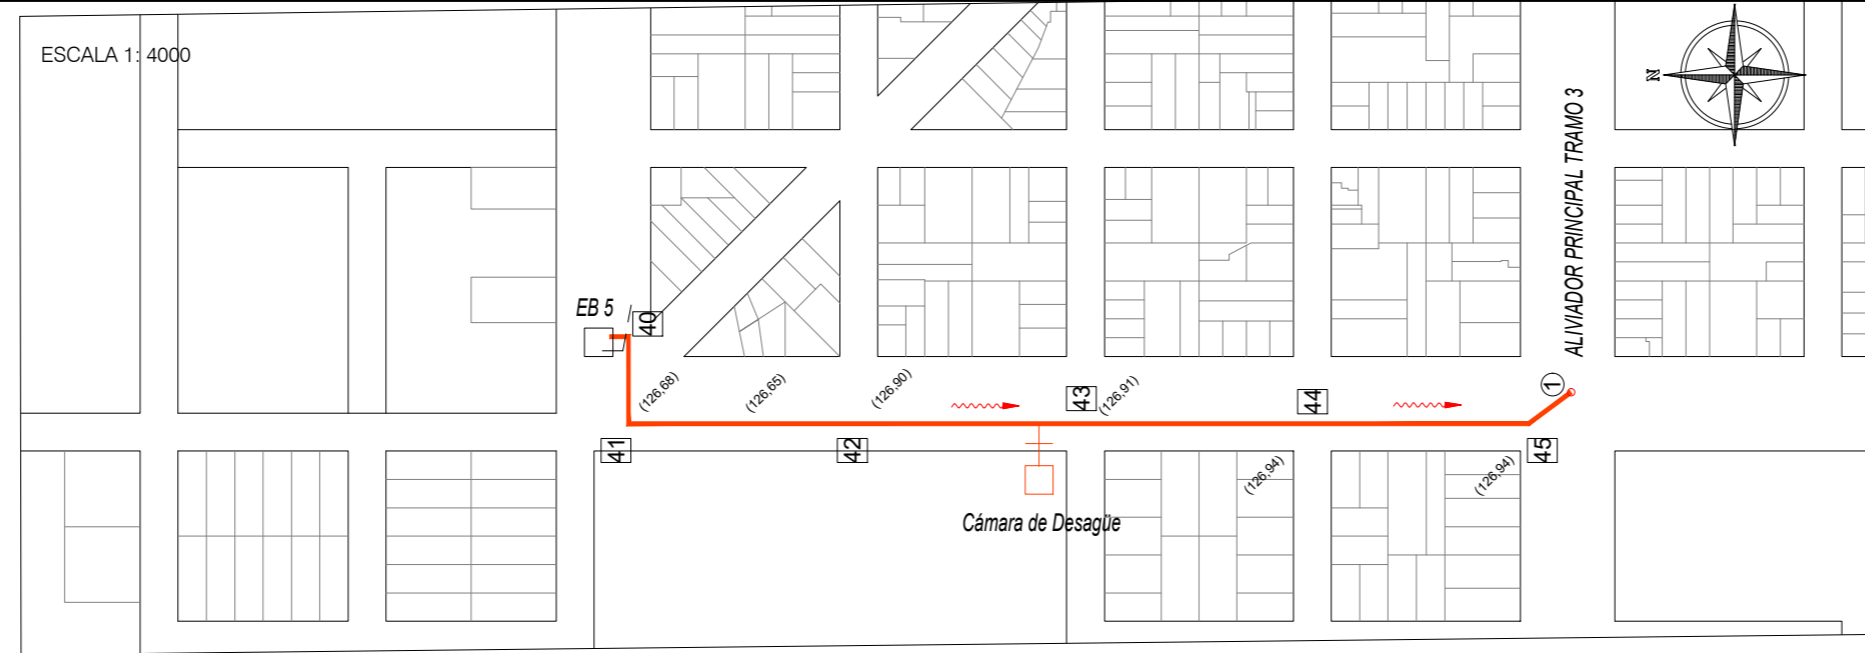

Número de Nudo	40	41	42	43	44	45	1
Recorrido	Av Uruguay						
Cota de Terreno	126.68 126.66	126.65	126.90	126.91	126.94	126.94	126.96
Cotas de Intrados	125.68 125.66	125.59	125.39	125.20	125.57	125.91	126.00
Diametro	C° PVC DN 160 C6						
Tapada		1.66	1.90	1.71	1.34	1.00	0.91
Distancia parcial	10,00	46,94	121,76	120,00	120,00	114,21	28,00
Distancia progresiva	0,00 10,00	56,94	178,70	560,91	418,70	532,91	560,91
Pendientes	0,0015 m/m			0,0025 m/m			


REFERENCIAS

- CÁMARA DE DESAGÜE
- VÁLVULA DE AIRE
- CAÑERÍA A EJECUTAR (PVC Ø 160 mm C6)
- Nivel del Terreno Natural
- Dirección del escurrimiento
- Cotas del terreno
- Nro de Nudo

NOTAS

Las Cotas del Terreno están referidas a CERO IGN
Las Cotas de la cañerías están referidas al intradós de la misma
Las medidas se encuentran expresadas en metros

CROQUIS DE UBICACIÓN

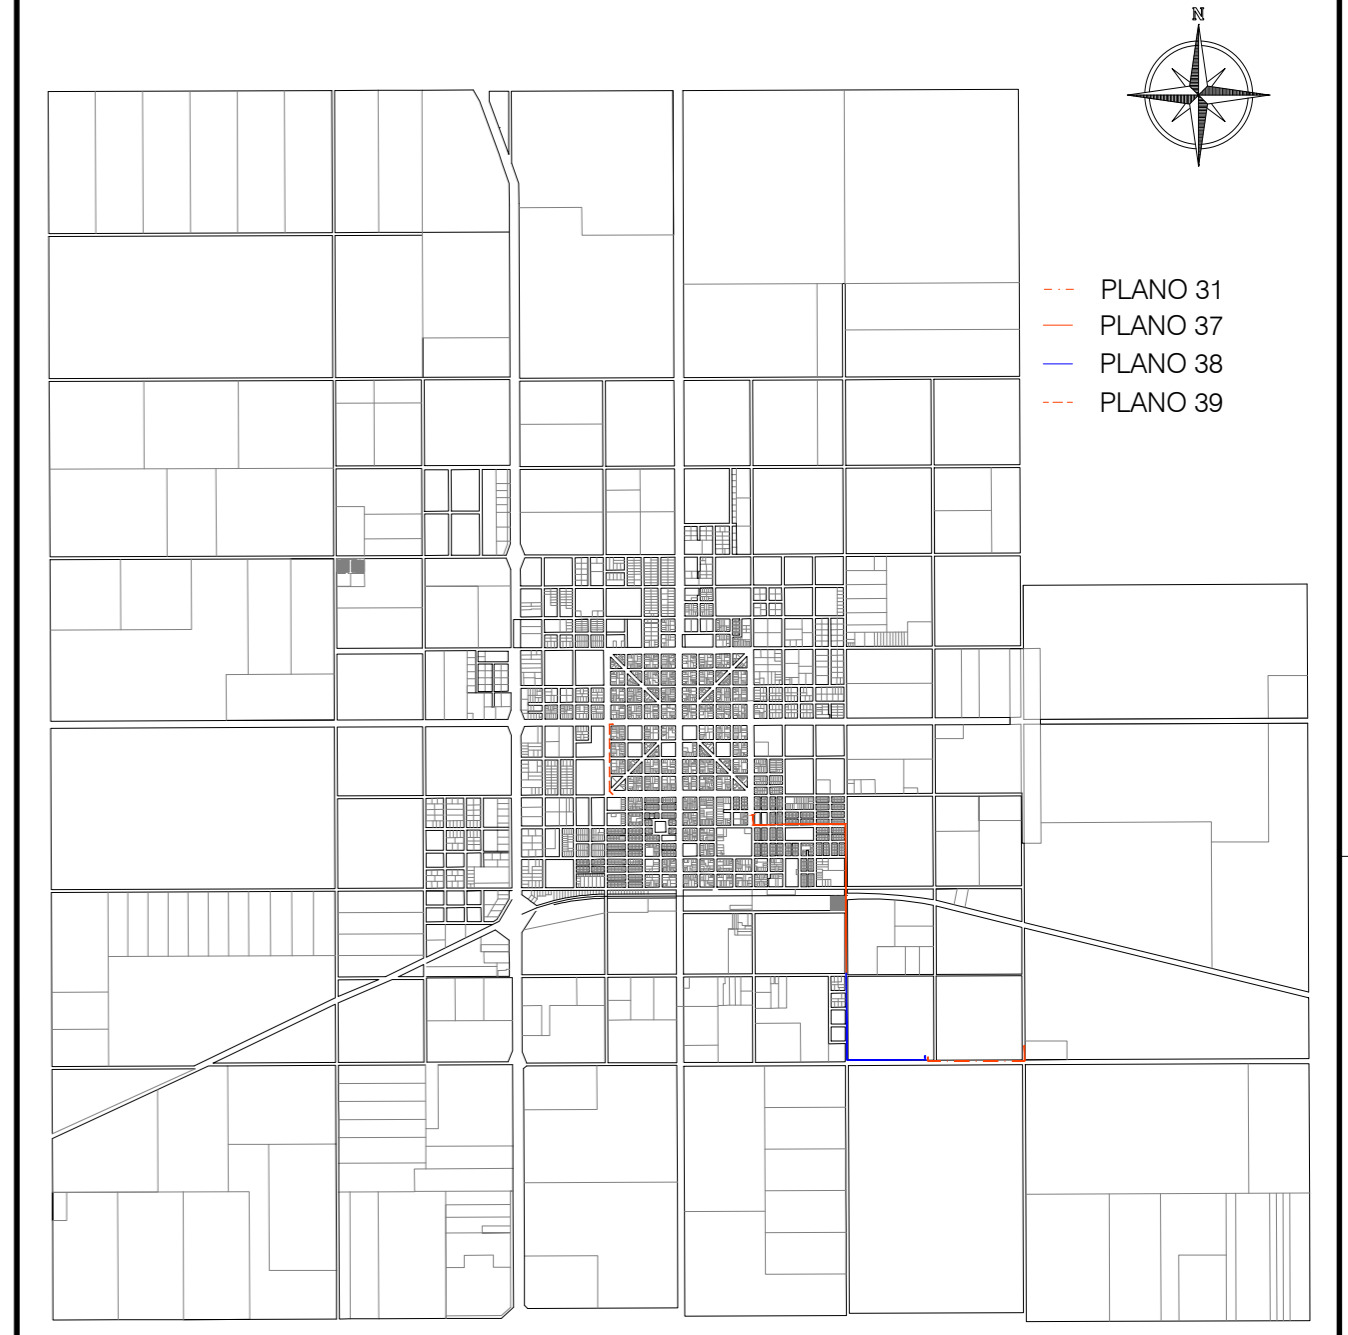

Administración Provincial del Agua |
 Obras y Servicios Públicos MINISTERIO |
 LA PAMPA Gobierno en Acción

OBRA: "READECUACIÓN Y AMPLIACIÓN DEL SISTEMA DE DESAGÜES CLOACALES"
 LOCALIDAD: INTENDENTE ALVEAR DEPARTAMENTO: CHAPALEUFÚ

PLANO:	PLANO N°: 39
PLANIMETRÍA Y PERFIL LONGITUDINAL IMPULSIÓN 5	ESCALA: INDICADAS
	FECHA: DICIEMBRE 2021