




SALA DE PERSONAL
Instalaciones Eléctricas y Sanitarias Y Corte

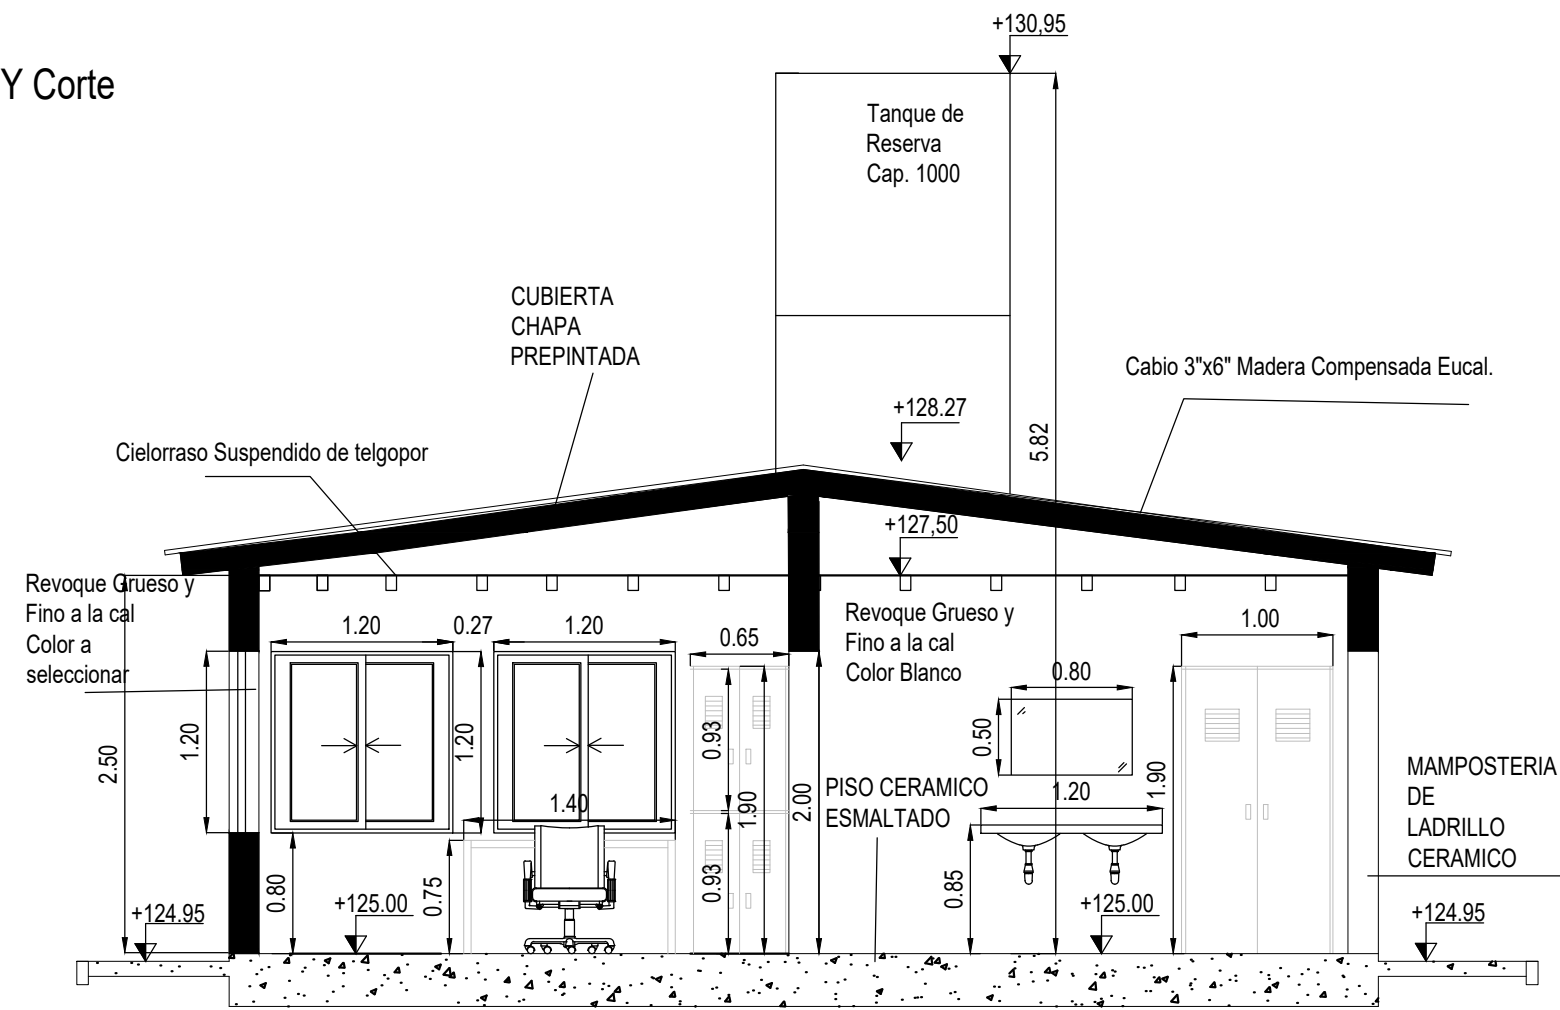

CORTE C-C
Escala 1:50

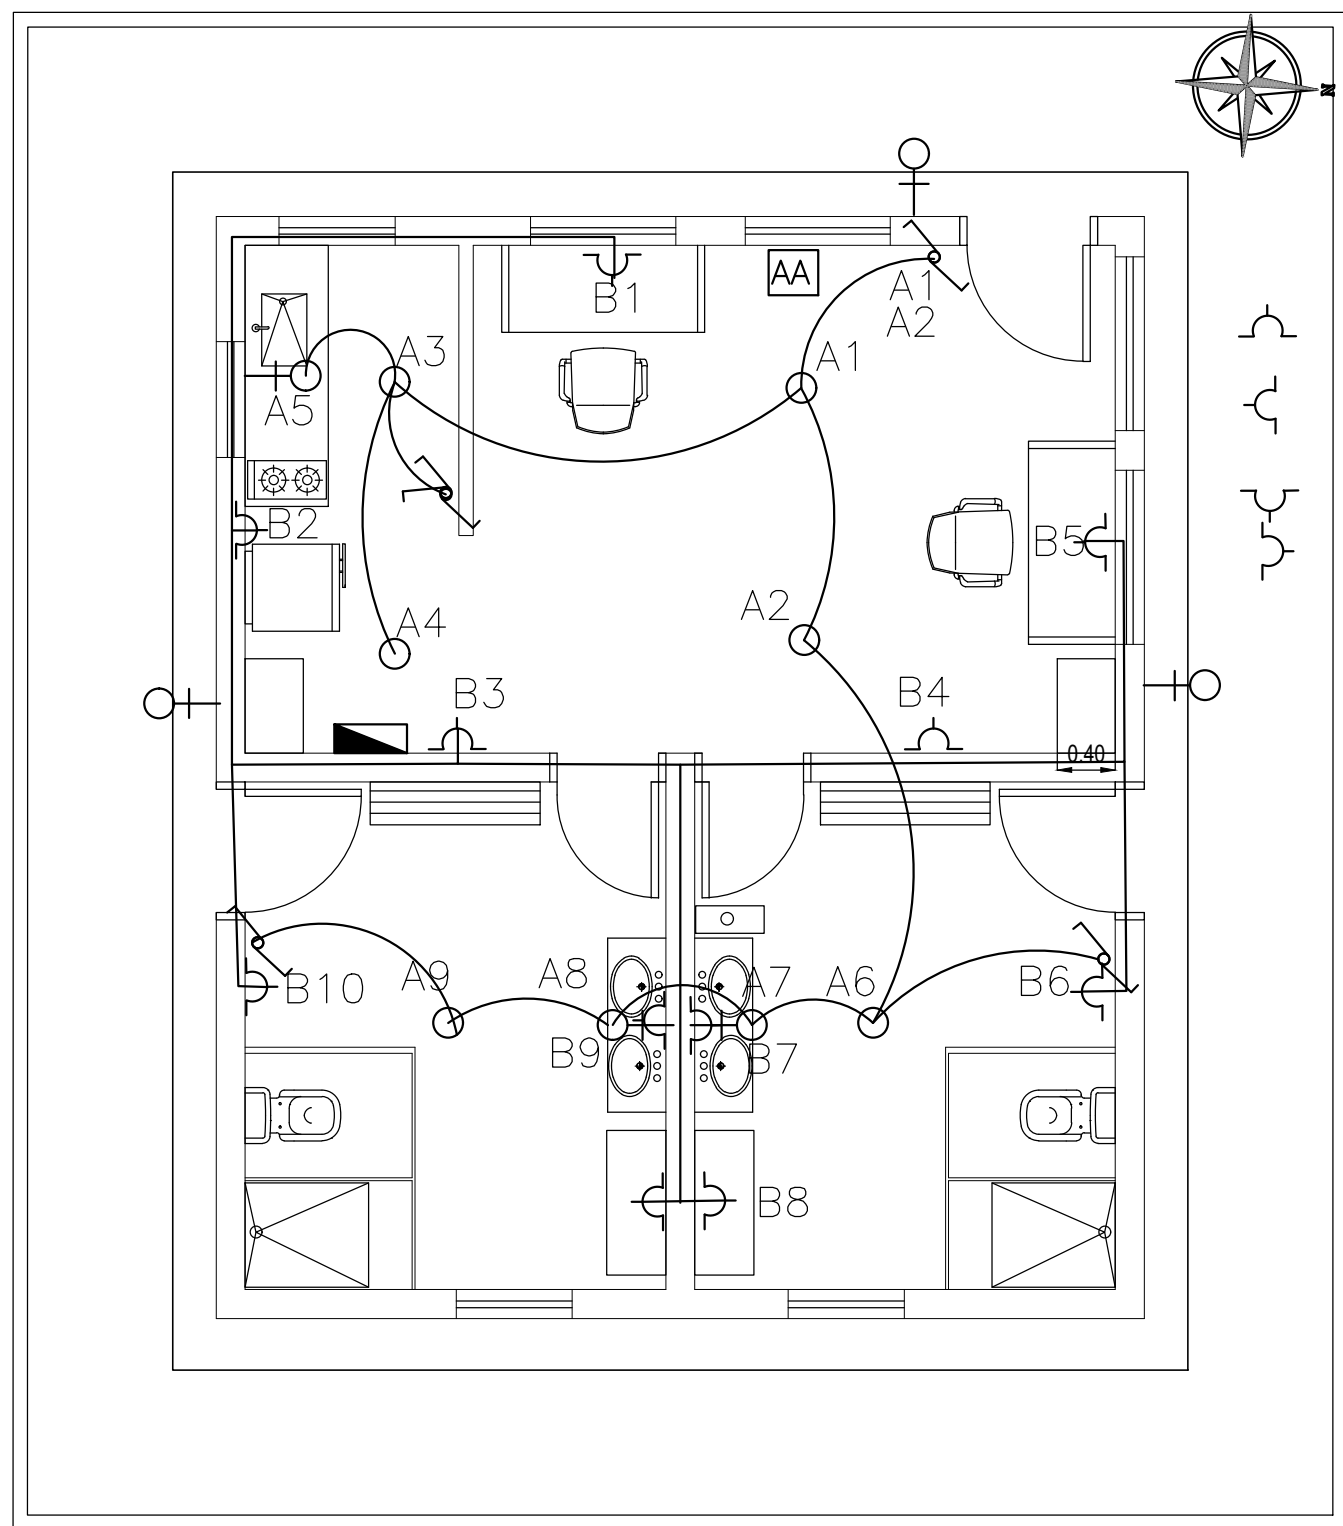

PLANTA REPLANTEO BOCAS DE ELECTRICIDAD
Escala 1:50

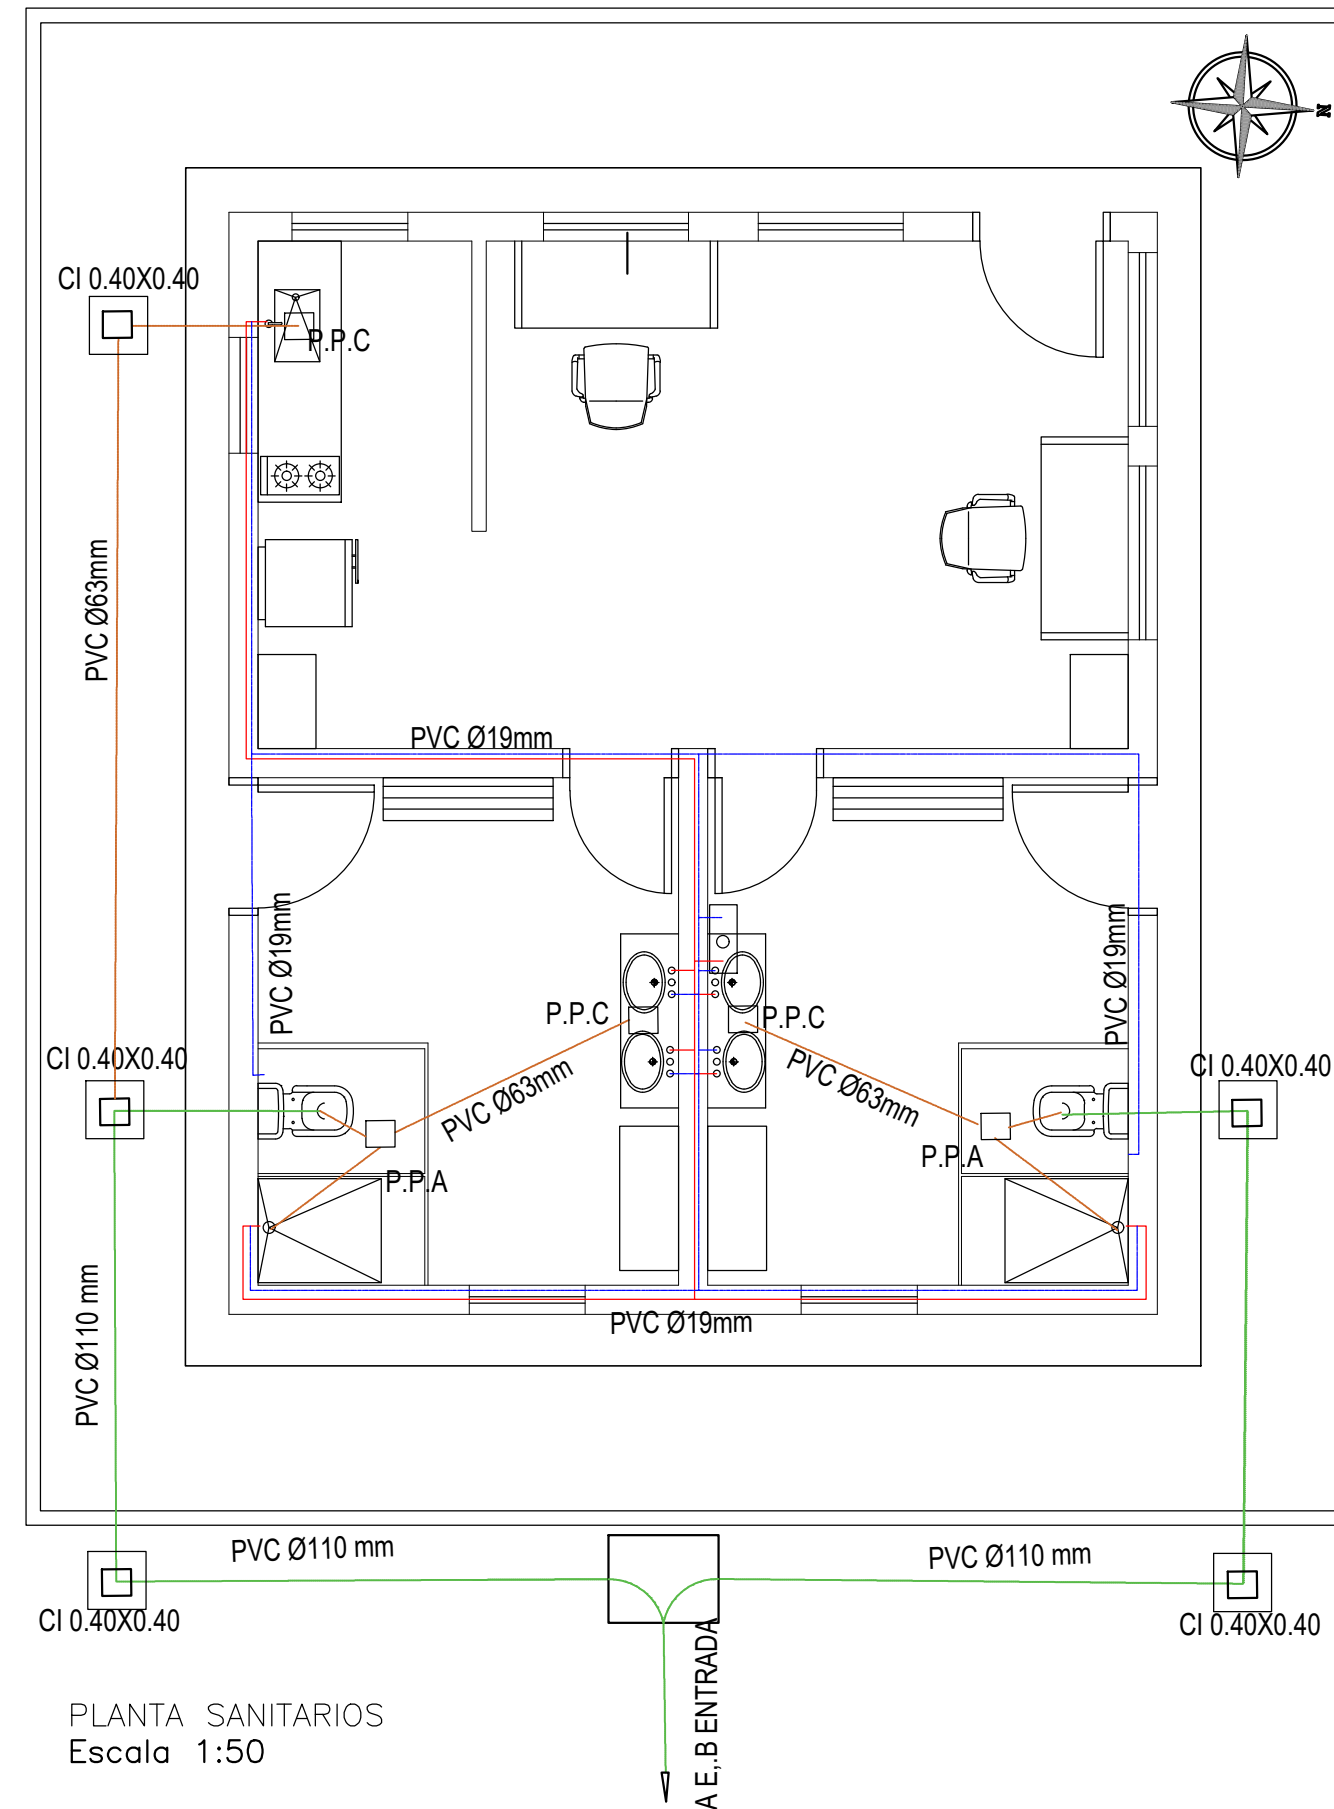

PLANTA SANITARIOS
Escala 1:50

NOTAS

1. Las Cotas del Terreno están referidas al CERO IGN
2. Ver fundaciones en el plano de estructuras
3. Nivel de piso interior sujeto a verificación según movimiento de suelo y replanteo
4. Ver Corte C-C indicado en PLANTA en PLANO 67

REFERENCIAS

- Cloacas secundarias
- Cloacas principales
- Agua Caliente
- Agua Fria
- Calefón eléctrico
- Bacha Cocina
- llave
- llave Combinacion
- Boca luz
- Boca luz de pared
- Toma enchufe
- Caja de paso
- Ventilación Forzada
- Aire Acondicionado
- Tablero
 - Estabilizador Elevador Automatico De Tension
 - Diyuntor
 - Termica Bipolar por cada circuito