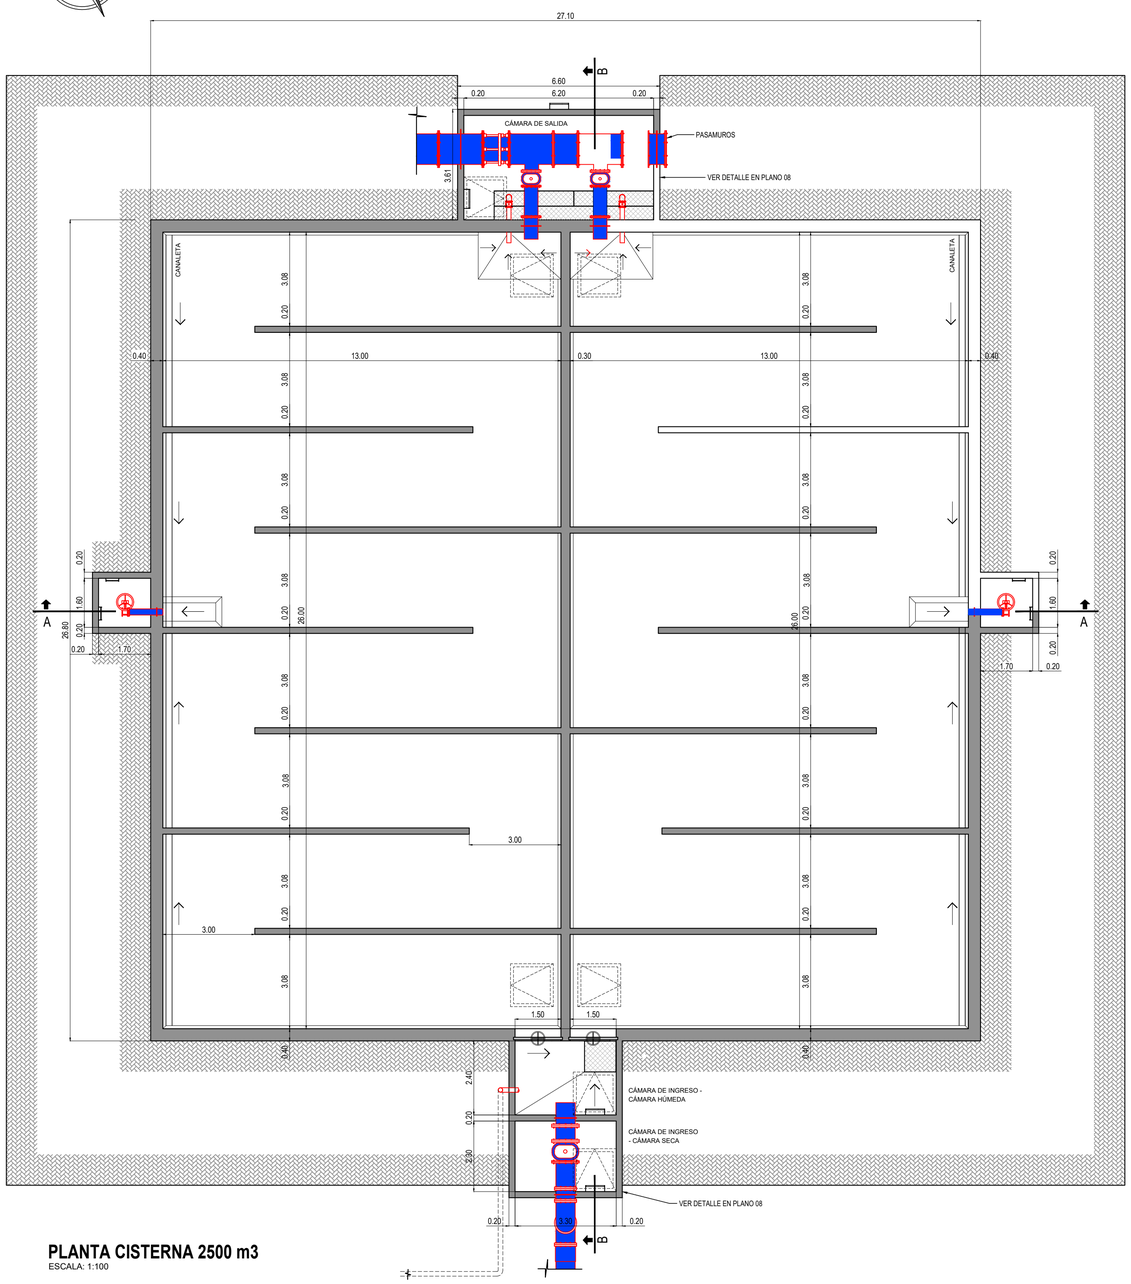

PLANTA CISTERNA 2500 m3
ESCALA: 1:100

CORTE A - A
ESCALA: 1:100

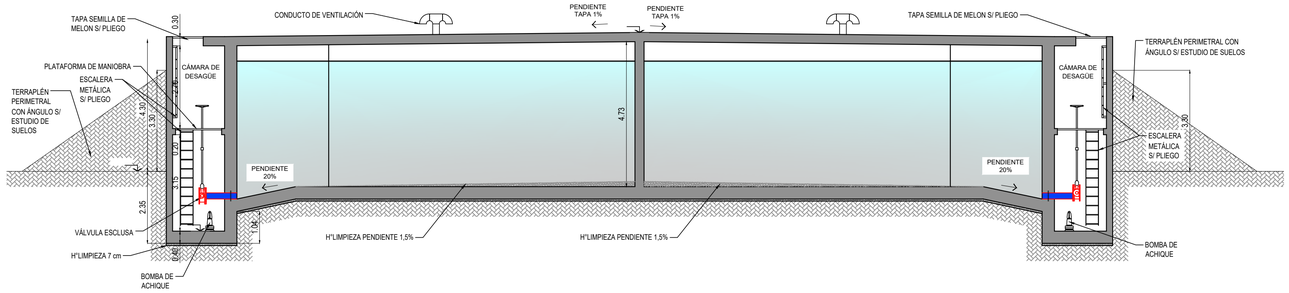

CORTE B - B
ESCALA: 1:100

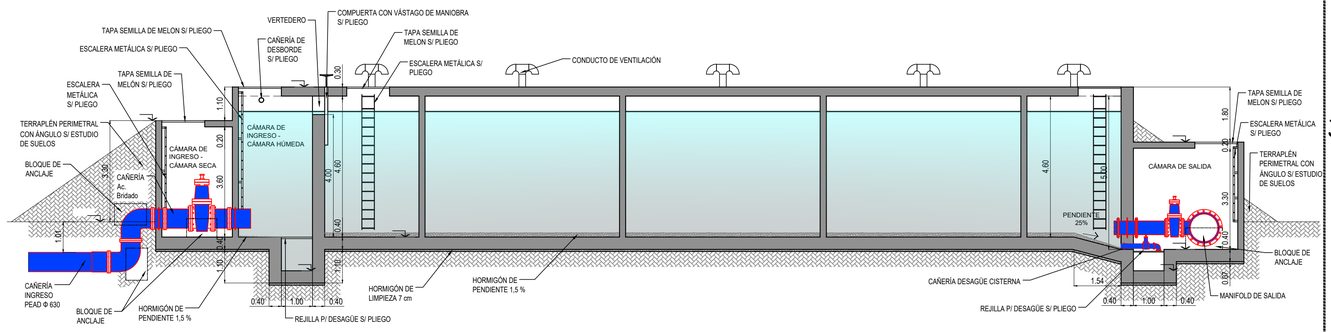

CORTE 3-3
ESCALA: 1:50

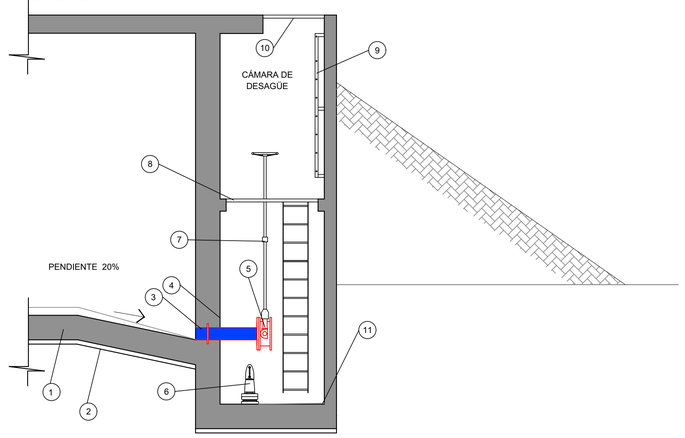

CÁMARA DE DESAGÜE
ESCALA: 1:50

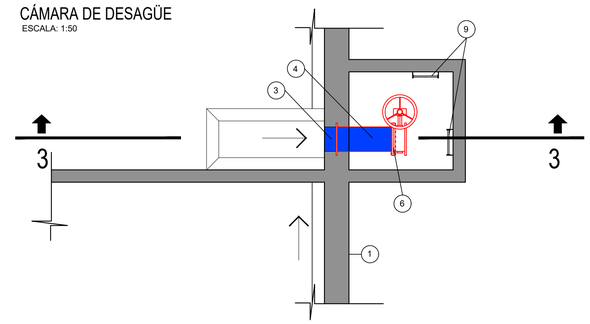

REFERENCIAS
1 - Hormigón Armado H-35
2 - Hormigón de limpieza 7 cm
3 - Carretel Φ 8" Ac. Bridado con Aro de anclaje (pasamuro)
4 - Carretel Φ 8" Ac. Bridado
5 - Válvula esclusa Ø 8" Ac. Bridado
6 - Bomba de achique
7 - Vástago de maniobra
8 - Plataforma de maniobra
9 - Escalera metálica s/ pliego
10 - Tapa semilla de melón s/ pliego
11 - Hormigón de pendiente a desagote Pend. 1,5 %

APA Administración Provincial del Agua | Obras y Servicios Públicos MINISTERIO | LA PAMPA Gobierno en Acción

OBRA: "NUEVA OBRA DE TOMA E IMPULSIÓN PARA DESARROLLO PRODUCTIVO"

LOCALIDAD: CASA DE PIEDRA DEPARTAMENTO: PUELÉN

PLANO:
CISTERNA - PLANTA, CORTES Y DETALLE DE CÁMARA DE DESAGÜE

PLANO N° 07
ESCALA: INDICADAS

FECHA :
MAYO 2022

ADMINISTRACION PROVINCIAL DEL AGUA

FORMATO A1
594x841