PERFIL LONGITUDINAL - Prog. +2.010 - Prog. +3.750

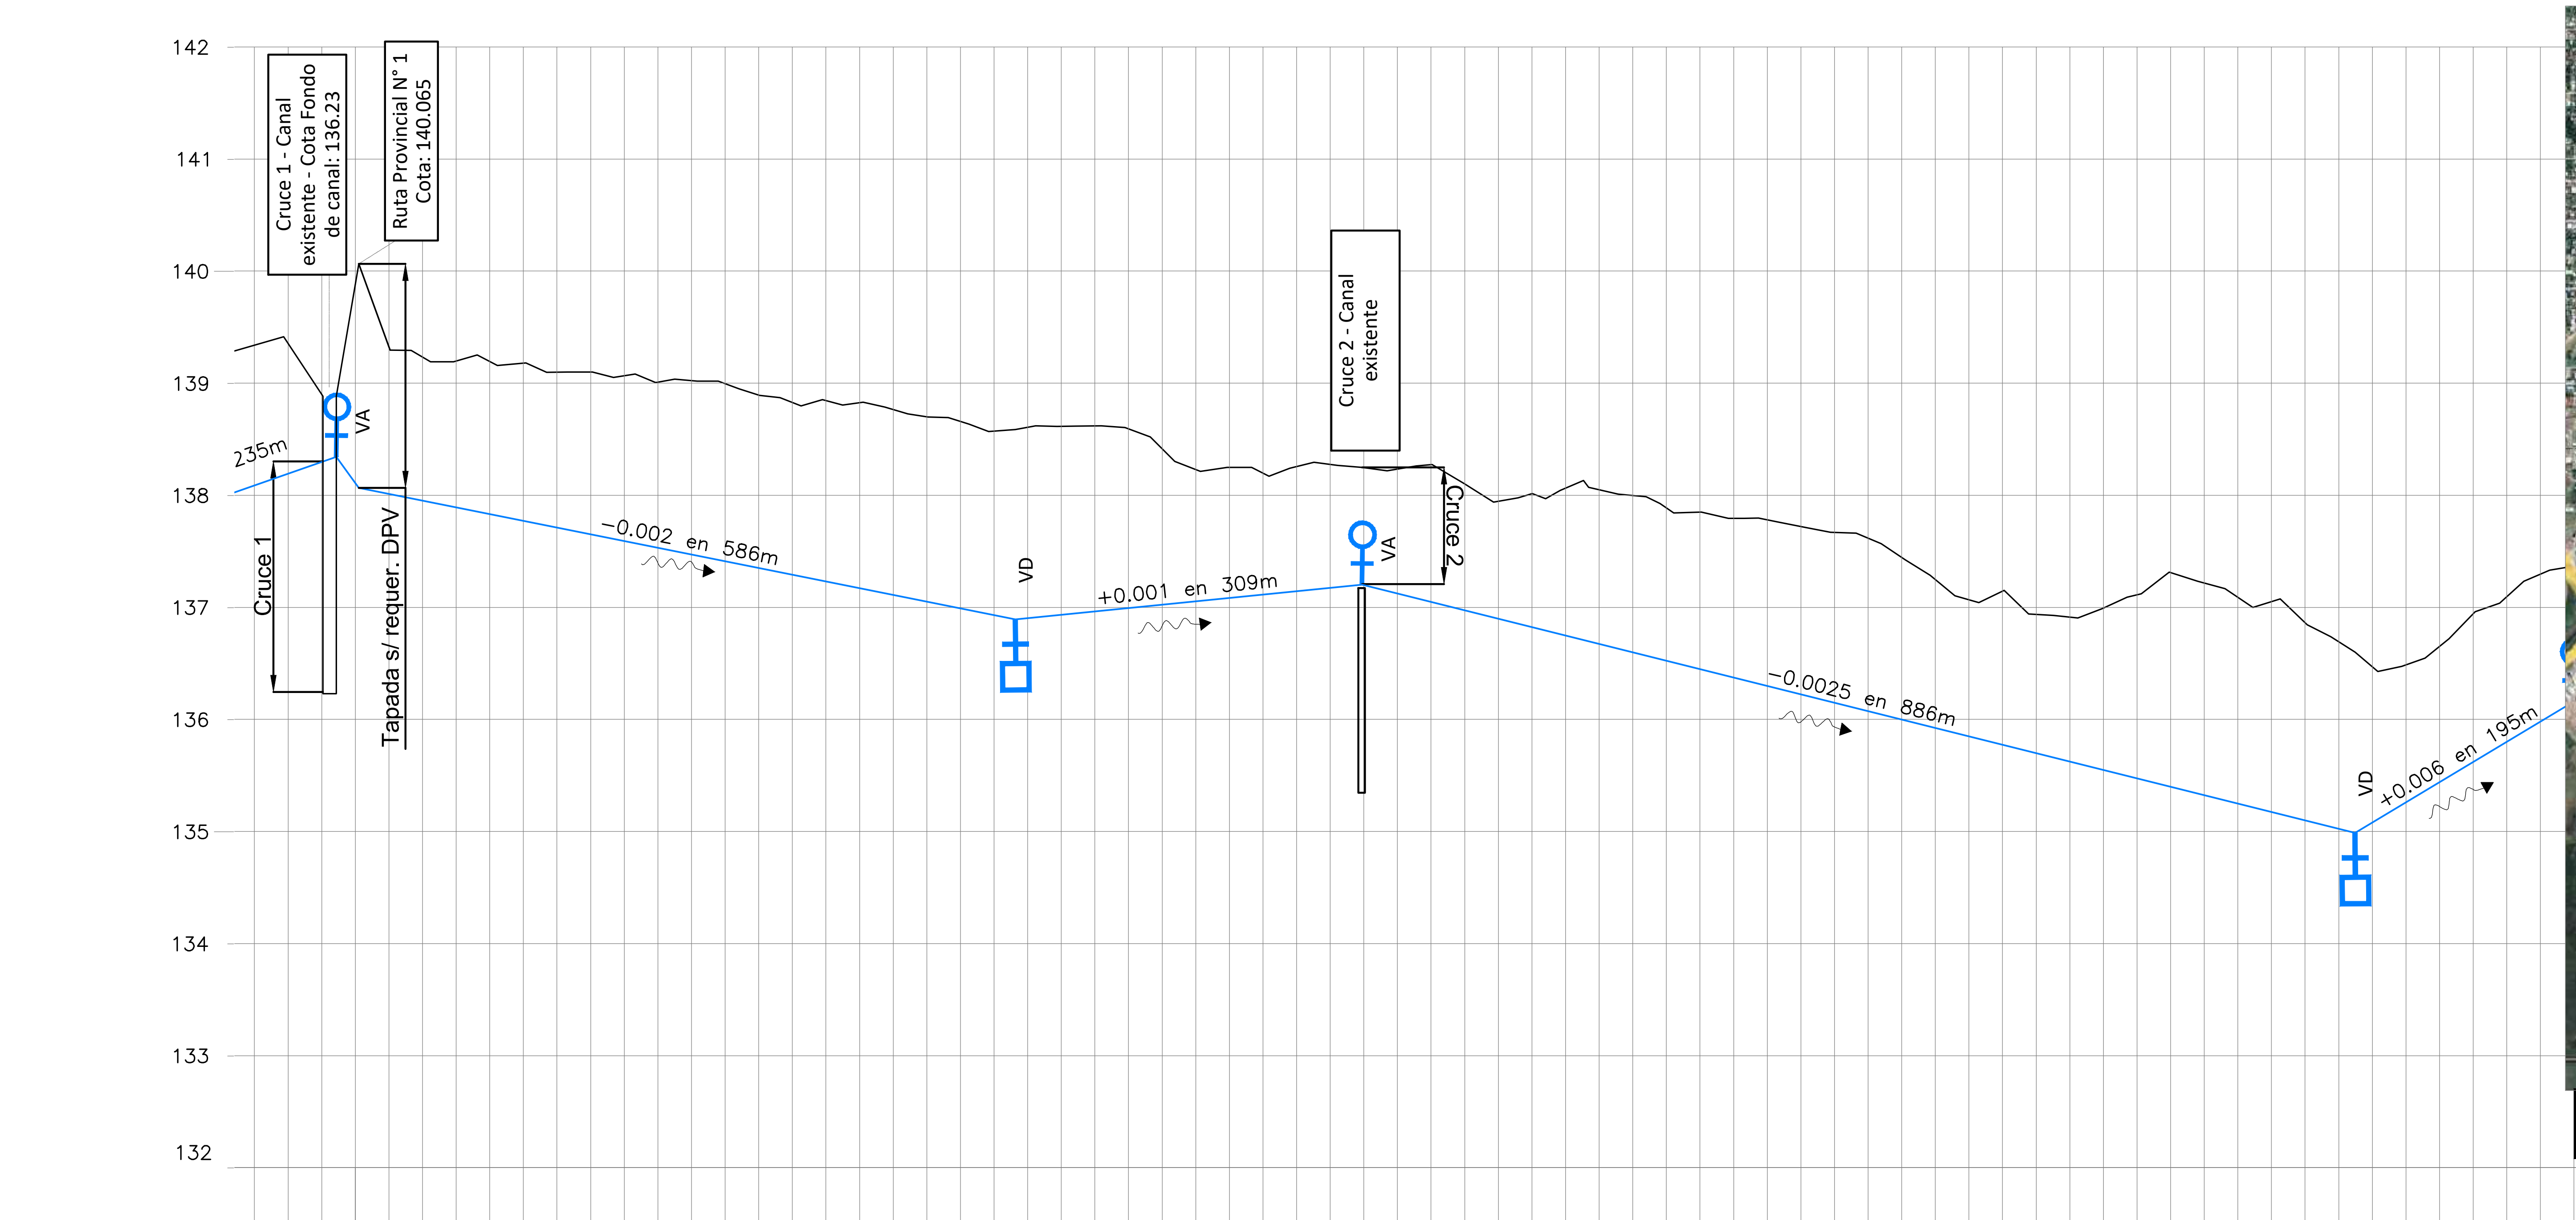

TAPADA (m)	1.252	1.161	0.602	1.781	1.312	1.283	1.307	1.363	1.409	1.388	1.449	1.475	1.479	1.553
COTA INTRADOS (m)	138.088	138.193	138.298	138.107	138.011	137.951	137.891	137.831	137.771	137.711	137.651	137.591	137.531	137.471
TERRENO (m)	139.340	139.354	138.900	139.888	139.323	139.234	139.198	139.194	139.180	139.099	139.100	139.066	139.010	139.024
DISTANCIA PARCIAL (m)	30	30	30	30	30	30	30	30	30	30	30	30	30	30
DISTANCIA ACUMULADA (m)	1710	1740	1770	1800	1830	1860	1890	1920	1950	1980	2010	2040	2070	2100

TAPADA (m)	1.585	1.544	1.536	1.613	1.655	1.654	1.648	1.668	1.640	1.704	1.680	1.654	1.599	1.391
COTA INTRADOS (m)	137.411	137.351	137.291	137.231	137.171	137.111	137.051	136.991	136.931	136.904	136.934	136.964	136.994	137.024
TERRENO (m)	138.996	138.895	138.827	138.844	138.826	138.765	138.699	138.659	138.571	138.608	138.614	138.618	138.593	138.415
DISTANCIA PARCIAL (m)	30	30	30	30	30	30	30	30	30	30	30	30	30	30
DISTANCIA ACUMULADA (m)	2130	2160	2190	2220	2250	2280	2310	2340	2370	2400	2430	2460	2490	2520

TAPADA (m)	1.176	1.164	1.083	1.112	1.101	1.049	1.112	1.226	1.130	1.049	1.191	1.316	1.376	1.401
COTA INTRADOS (m)	137.054	137.084	137.114	137.144	137.174	137.198	137.123	137.048	136.973	136.898	136.823	136.748	136.673	136.598
TERRENO (m)	138.230	138.248	138.197	138.256	138.275	138.247	138.235	138.274	138.103	137.947	138.014	138.064	138.049	137.999
DISTANCIA PARCIAL (m)	30	30	30	30	30	30	30	30	30	30	30	30	30	30
DISTANCIA ACUMULADA (m)	2550	2580	2610	2640	2670	2700	2730	2760	2790	2820	2850	2880	2910	2940

TAPADA (m)	1.366	1.402	1.422	1.484	1.499	1.522	1.544	1.448	1.324	1.220	1.373	1.239	1.290	1.446
COTA INTRADOS (m)	136.523	136.448	136.373	136.298	136.223	136.148	136.073	135.998	135.923	135.848	135.773	135.698	135.623	135.548
TERRENO (m)	137.889	137.850	137.795	137.782	137.722	137.670	137.617	137.446	137.247	137.068	137.146	136.937	136.913	136.994
DISTANCIA PARCIAL (m)	30	30	30	30	30	30	30	30	30	30	30	30	30	30
DISTANCIA ACUMULADA (m)	2970	3000	3030	3060	3090	3120	3150	3180	3210	3240	3270	3300	3330	3360

TAPADA (m)	1.639	1.914	1.894	1.841	1.877	1.764	1.671	1.389	1.228	1.211	1.325	1.294	1.317	1.211
COTA INTRADOS (m)	135.473	135.398	135.323	135.248	135.173	135.098	135.023	135.080	135.260	135.440	135.620	135.800	135.980	136.156
TERRENO (m)	137.112	137.312	137.217	137.089	137.050	136.862	136.694	136.469	136.488	136.651	136.944	137.094	137.297	137.368
DISTANCIA PARCIAL (m)	30	30	30	30	30	30	30	30	30	30	30	30	30	30
DISTANCIA ACUMULADA (m)	3390	3420	3450	3480	3510	3540	3570	3600	3630	3660	3690	3720	3750	3780

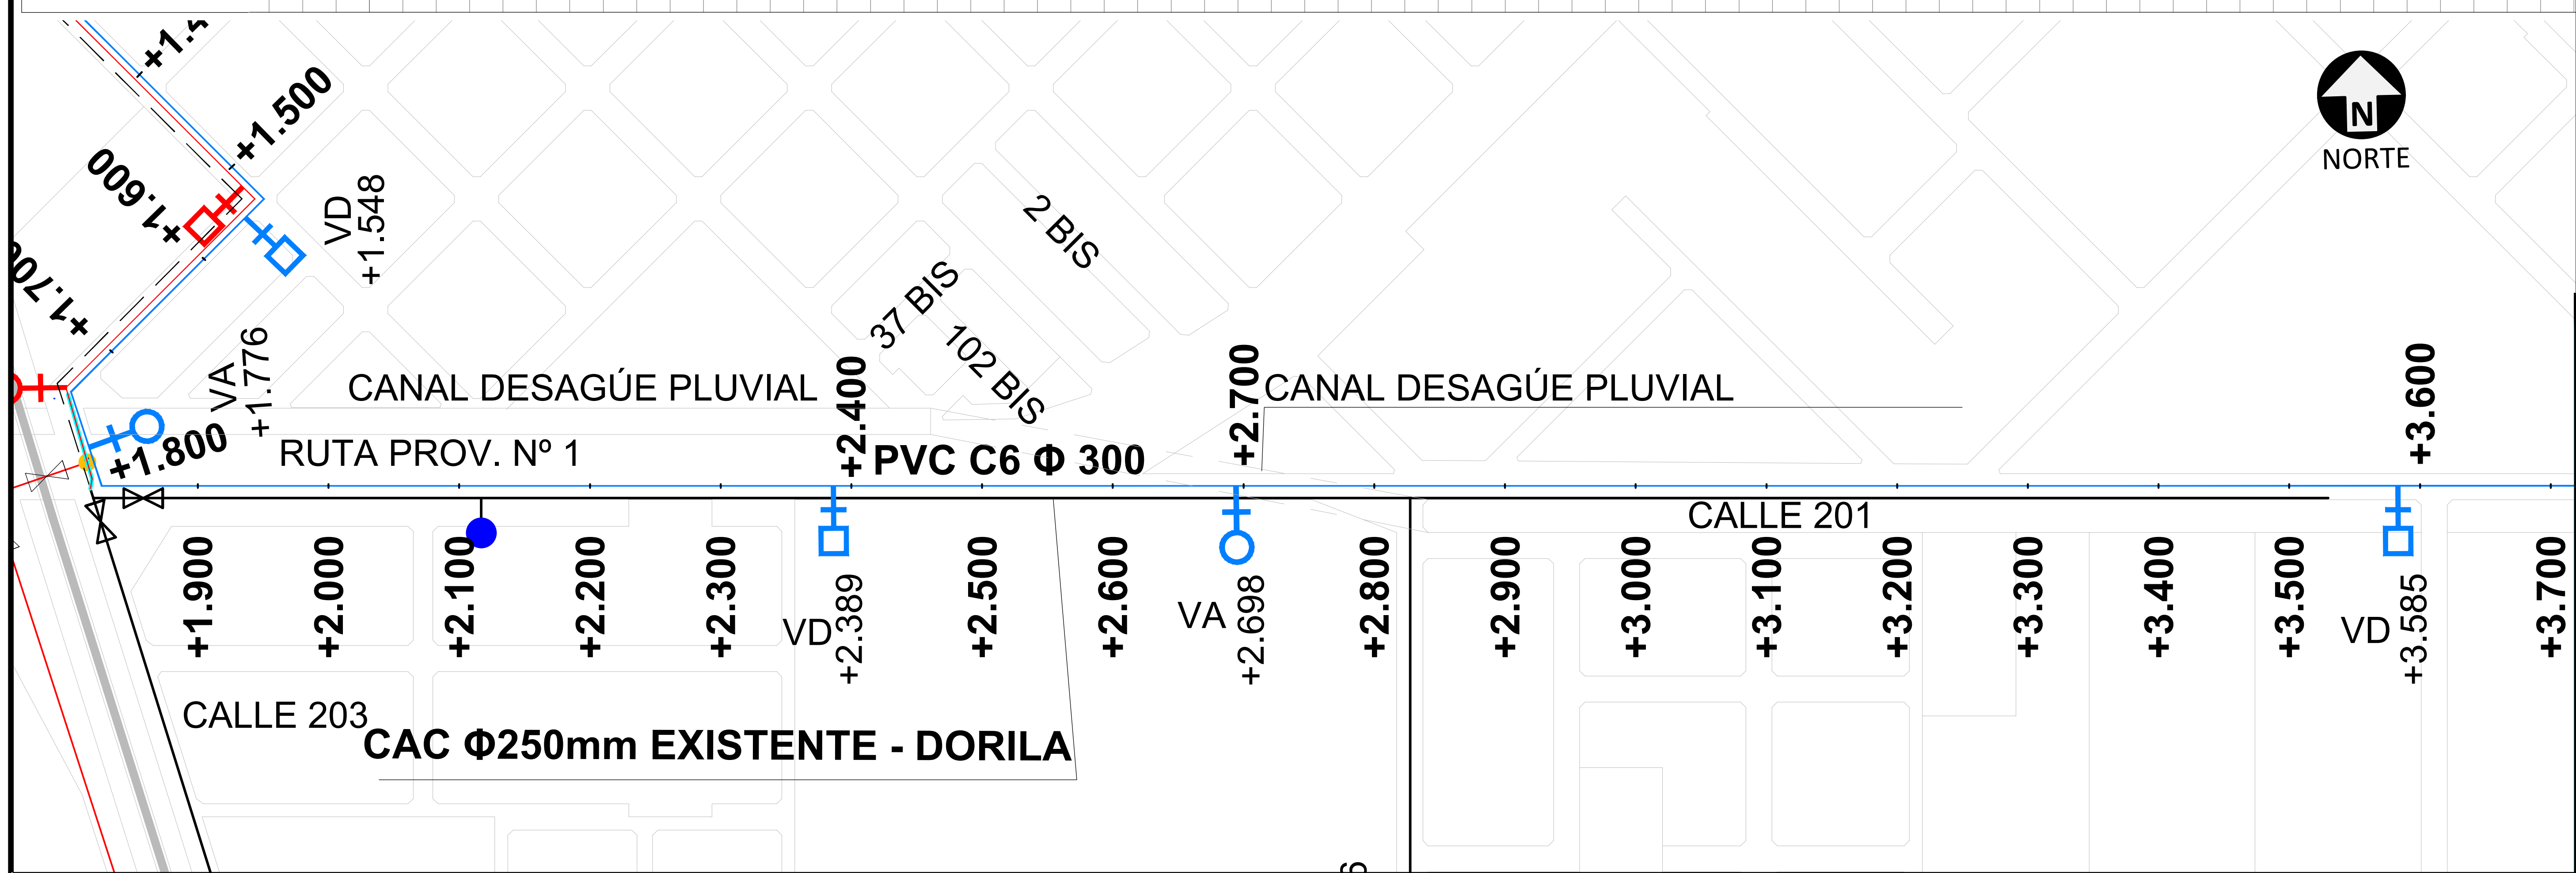

CROQUIS DE UBICACIÓN

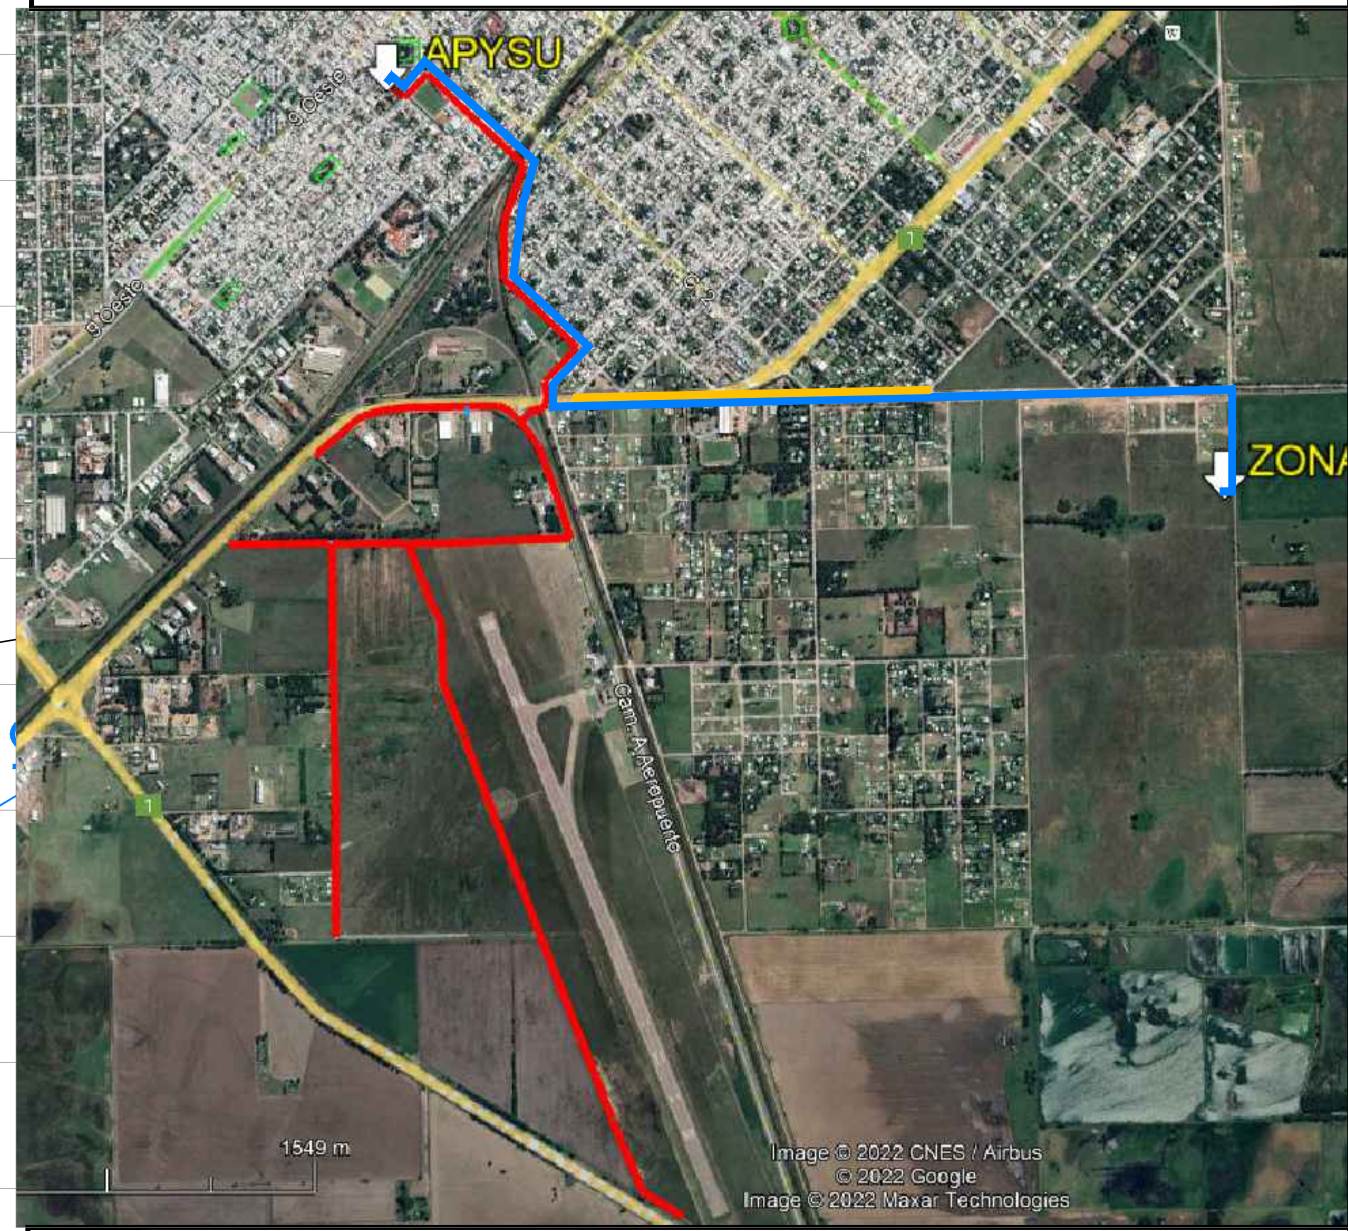

REFERENCIAS

- CÁMARA DE DESAGÜE NEXO
- VÁLVULA DE AIRE NEXO
- CÁMARA DE DESAGÜE
- VÁLVULA DE AIRE
- CAÑERÍA A EJECUTAR NEXO
- CAÑERÍA A EJECUTAR
- CAÑERÍA EXISTENTE
- Nivel del Terreno Natural
- Dirección del escurrimiento

NOTAS

Las distancias en planta son orientativas y deberán verificarse en obra.
Los cruces de ruta y FFCC deberán cumplir los requerimientos exigidos por los Organismos competentes.

APA Administración Provincial del Agua | Obras y Servicios Públicos MINISTERIO | LA PAMPA Gobierno en Acción

OBRA: "NUEVO ACUEDUCTO DE ABASTECIMIENTO -ZONA AEROPUERTO"

LOCALIDAD: GENERAL PICO *DEPARTAMENTO: MARACÓ*

PERFIL LONGITUDINAL NEXO
Progresiva +2.010 a +3.750

PLANO N° 15
ESCALA 1:7500

FECHA : JULIO 2022

ADMINISTRACION PROVINCIAL DEL AGUA

FORMATO A2 420x841